

工程名稱

北投區豐年段四小段
515地號等1筆
科技大樓新建工程

版次 修改日期 修改內容

版次	修改日期	修改內容

核准 日期 2014.0509

校核

繪圖 設計

業務號碼 1110

圖名

肆、伍層及捌、玖層
平面圖


比例 A1: 1/100

A3: 1/200

張數 / 圖號 A2-06

簽章

審核

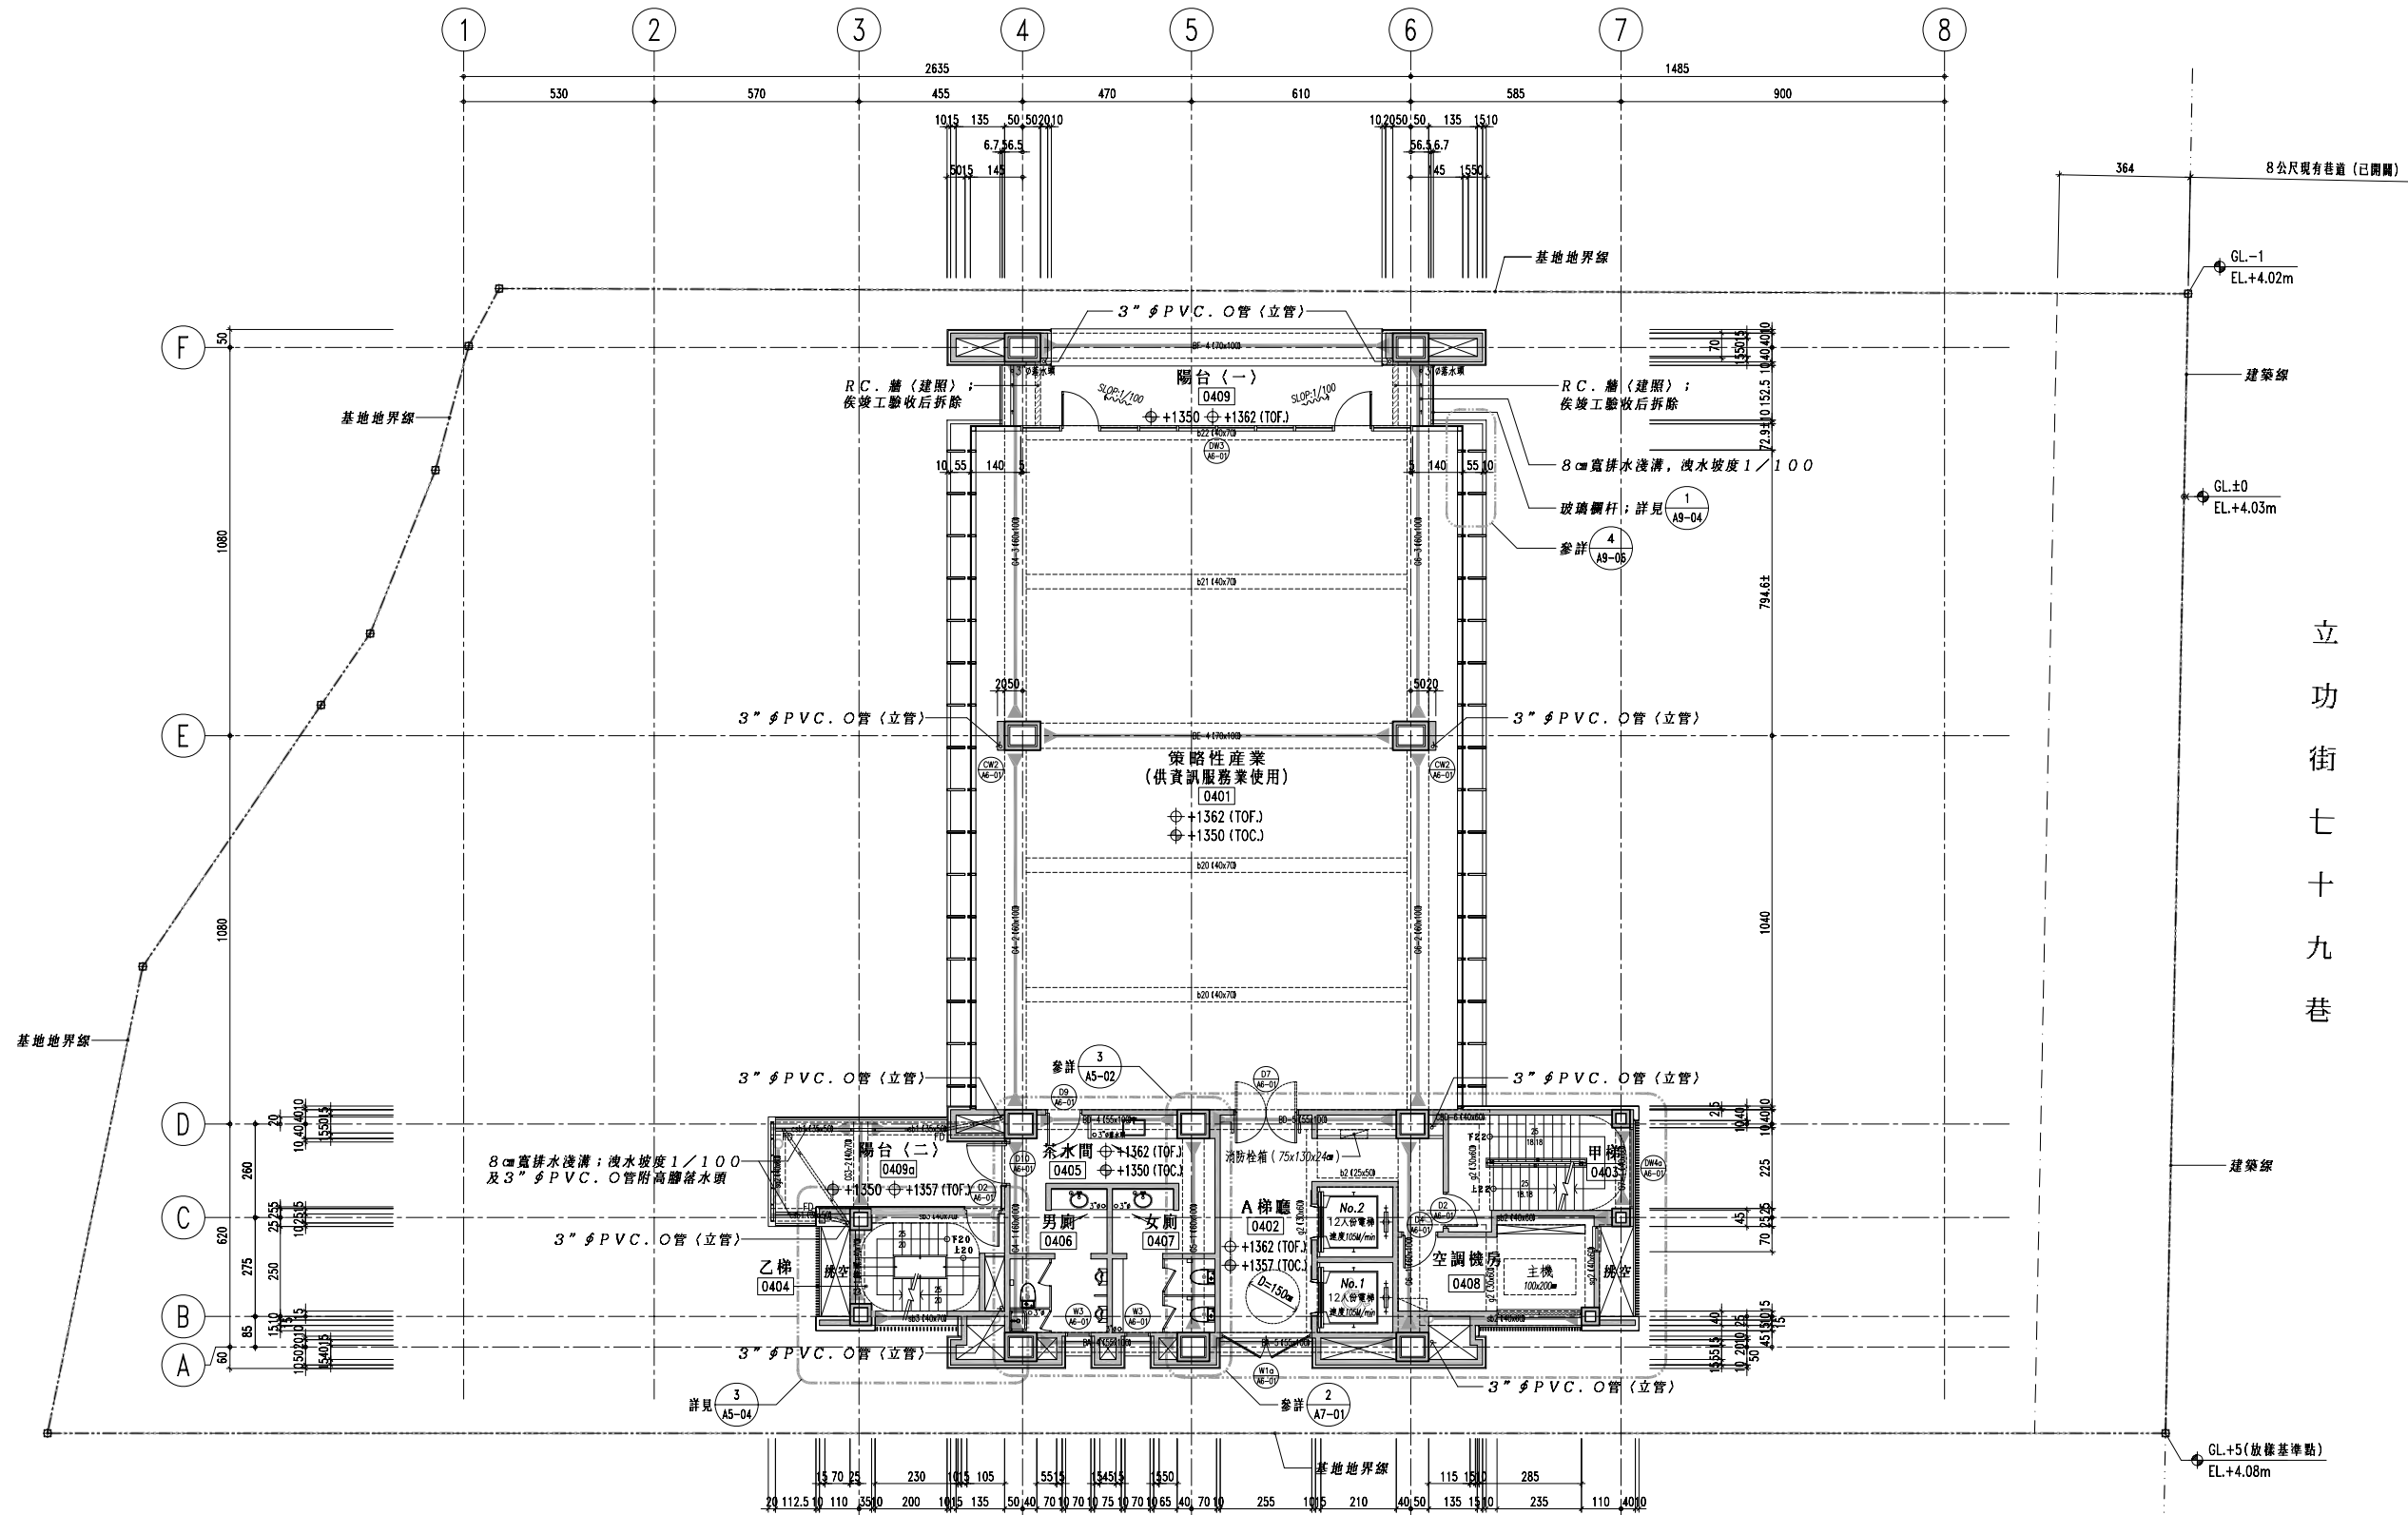

立功街七十九巷

肆、伍層及捌、玖層平面圖 (S:1/100 U:CM)

- 4F= +1350
- 5F= +1750
- 8F= +2950
- 9F= +3350

